


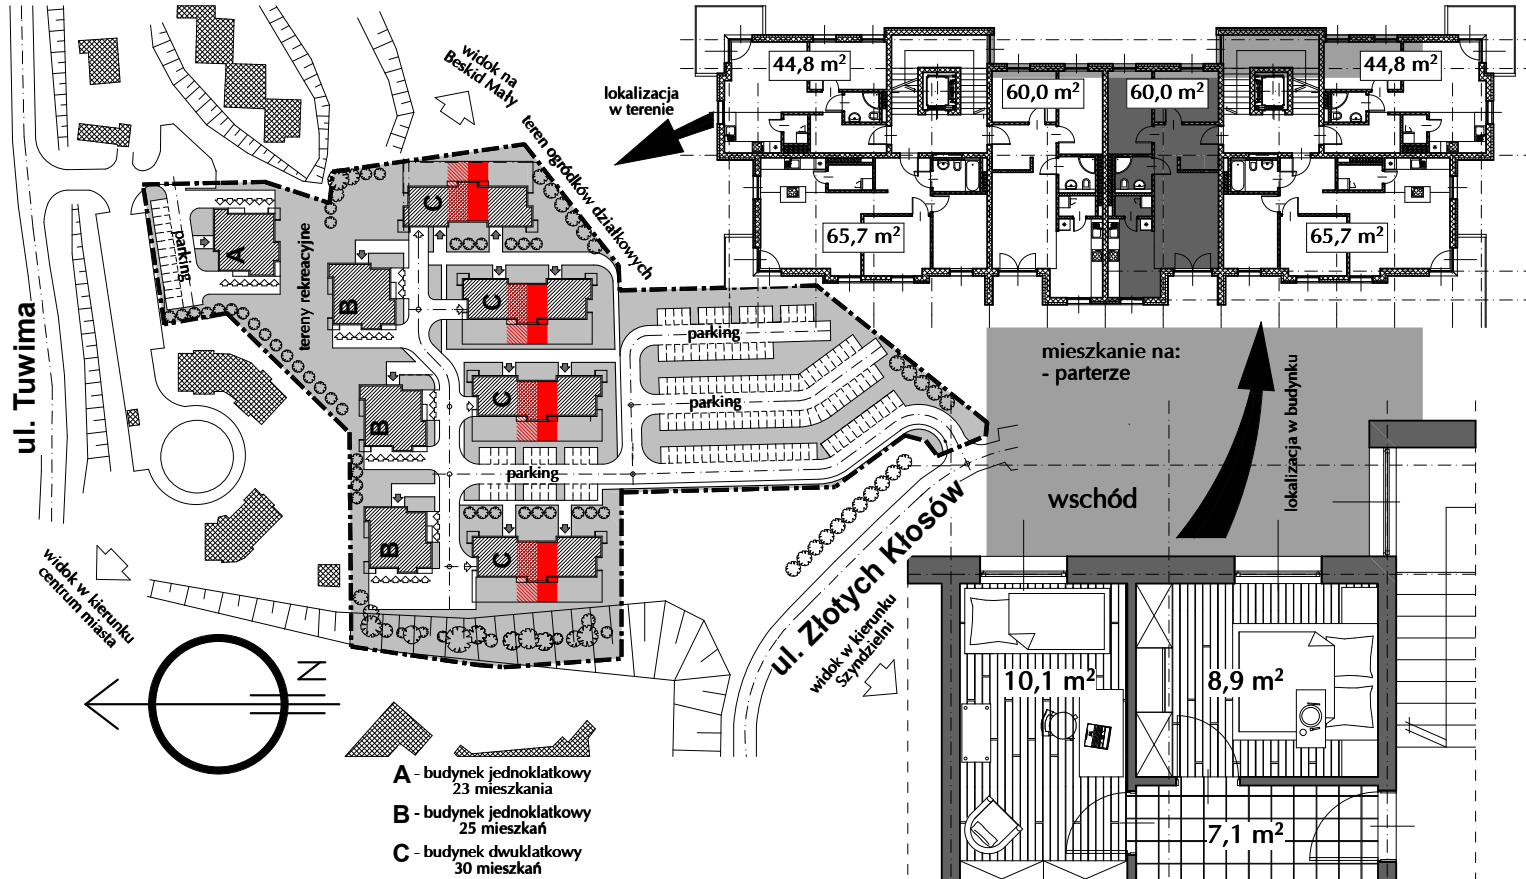

osiedle


budynek "C"

POGÓDNE



- ekspozycja zachodnia i wschodnia
- 2 sypialnie
- pokój dzienny
- przestronna kuchnia z jadalnią
- łazienka
- pralnia / spiżarka
- taras o pow. ok. 32 m²

mieszkanie występuje także w lustrzanym odbiciu

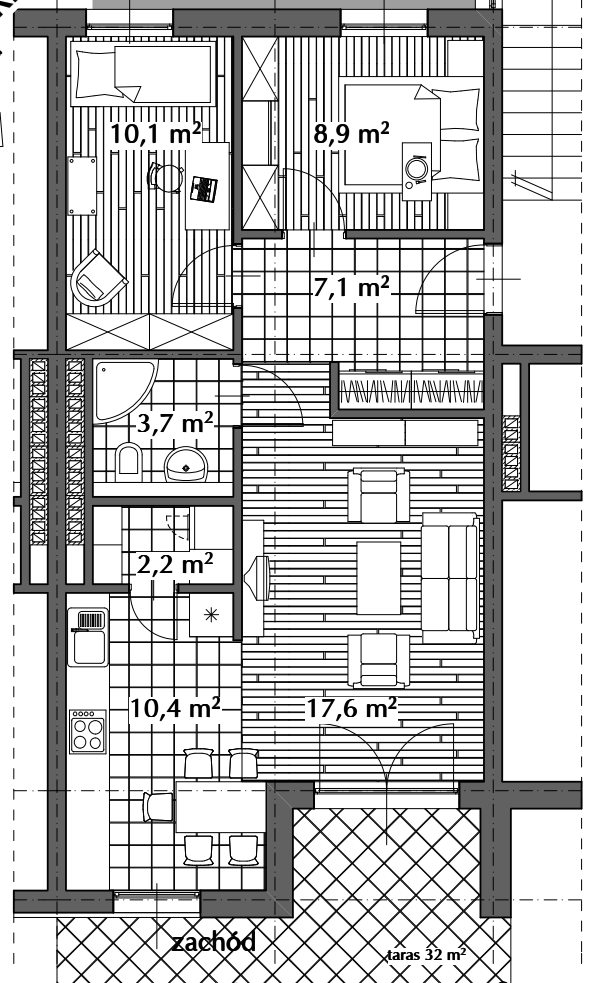

Mieszkanie 60,0 m²



INBUD BIELSKO Sp. z o.o.
ul. Piekarska 57
43-300 Bielsko-Biała

K R S 0000221510
NIP: 547-201-23-26
REGON: 077924366

tel.: (033) 814 82 17, 604 39 00 00
e-mail: mieszkania@inbud.bielsko.pl
www.inbud.bielsko.pl

